

Überbauung Parzellen 1138 und 1272, 3785 Gsteig

HALDI DESIGN AG

INGENIEURE & PLANER ETH/SIA/usic

Dorfstrasse 69 CH-3778 Schönried
T+41 33 748 80 88 F+41 33 748 80 89
www.haldi.eu info@haldi.eu




- Kurzbeschreibung:** Überbauung mit 2 Chalets und insgesamt 6 Wohnungen, 3 Studios sowie Nebenräumen und einer Einstellhalle mit 18 Parkplätzen.
Unter- und Erdgeschoss sowie Decken in Massivbau ; Obergeschoss und Dachgeschoss mit Wänden in Holzbau, Beton und Mauerwerk ; Dachkonstruktion in Holzbau
Gesamtfläche Untergeschoss: ca. 900 m² ; Gesamtbetonvolumen: ca. 1'300 m³ ; Aushubvolumen: ca. 4'500 m³
- Planungszeitraum:** 2013 bis 2014
- Ausführungszeitraum:** 2014 bis 2015
- Leistungen:** Teilleistungen nach SIA: 3 – Projektierung ; 4 – Ausschreibung ; 5 – Realisierung
Bauingenieur als Spezialist
Grundwasserabdichtung (BKP 175), Wasserhaltung (BKP 176), Baugrubenaushub (BKP 201), Baumeisterarbeiten (BKP 211), Asphaltbetonbeläge
Phase 5: Montagebau in Holz (BKP 214.1 und 214.2)
- Bauherrschaft:** Einfache Gesellschaft Parzellen 1138 und 1272
- Architekt:** Reichenbach Architekten AG, Saanen

BAUWERKSANIERUNG
MAUERWERKSBAU
STAHLBETONBAU
STAHLBAU
HOLZBAU


VERKEHRSTECHNIK
STRASSENBAU
UNTERTAGBAU
BRÜCKENBAU
SEILBAHNEN

BACHVERBAU
GEOTECHNIK
WASSERBAU
GRUNDBAU
ERDBEBEN

BAUPHYSIK
VERMESSUNG
SPEZIALTIEFBAU
KANALISATIONEN
WASSERVERSORGUNG

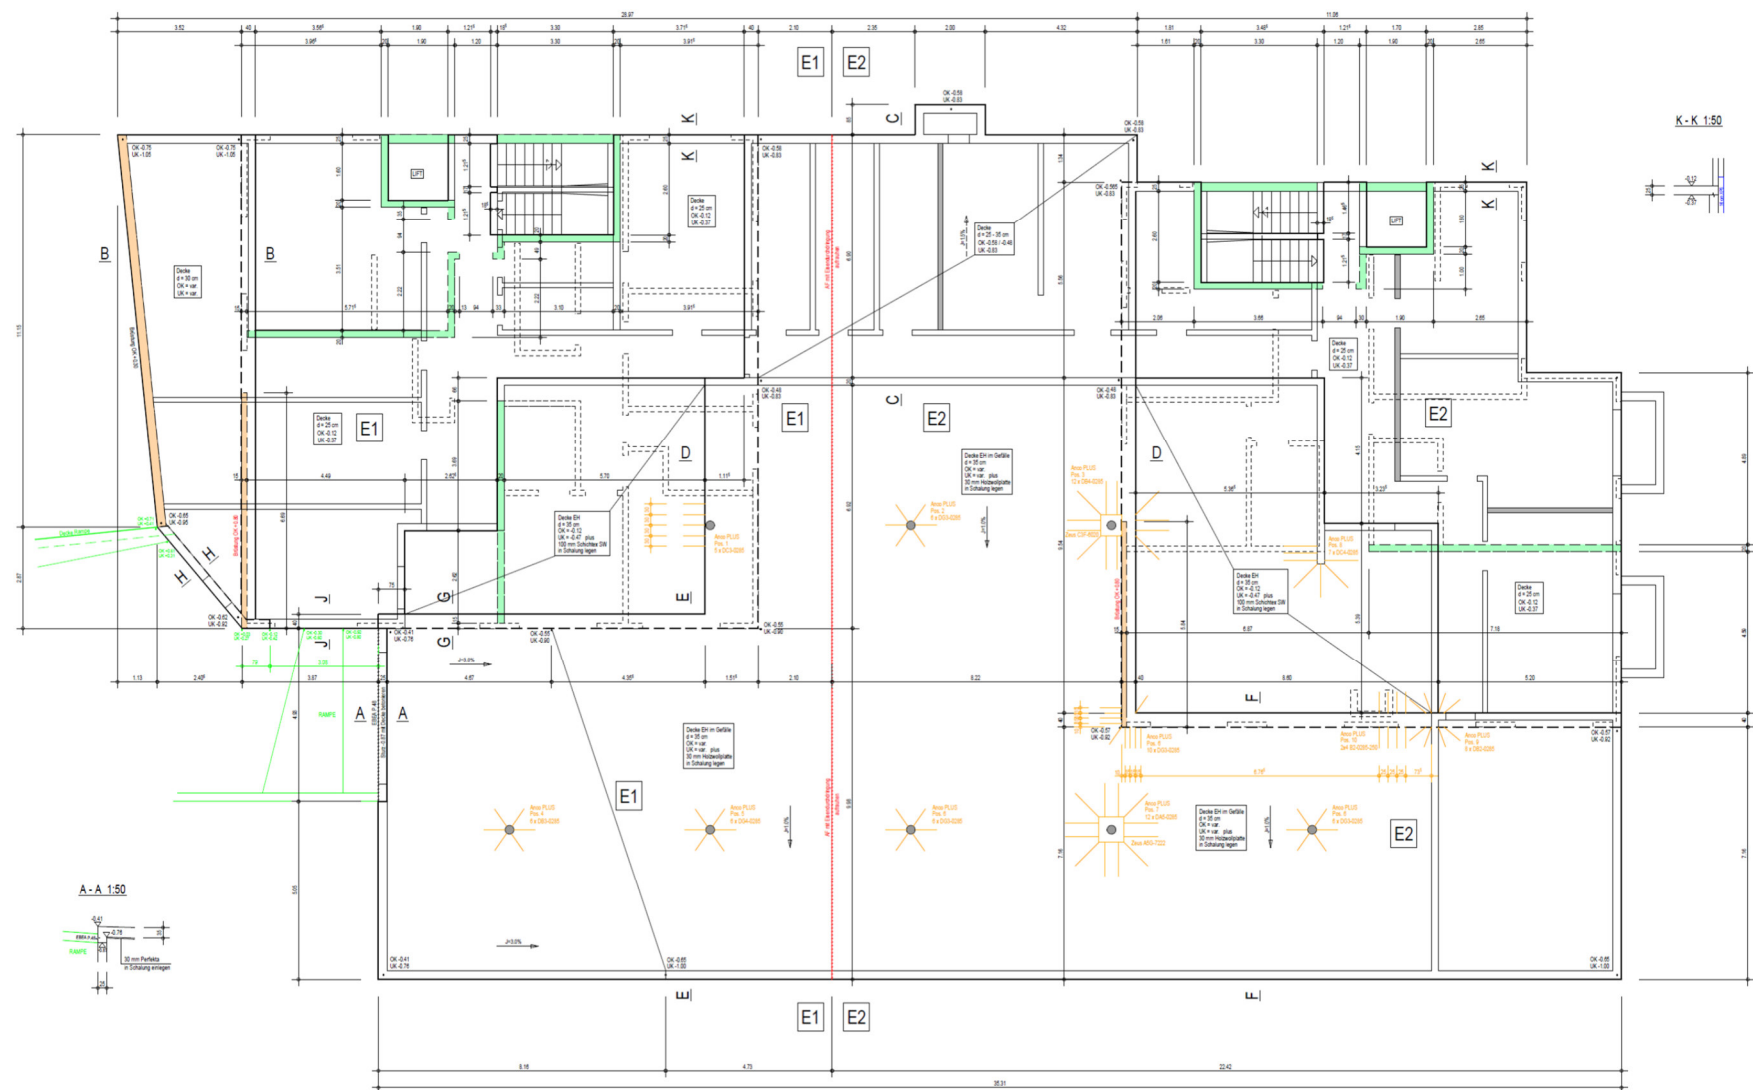

Schalung Decke über UG

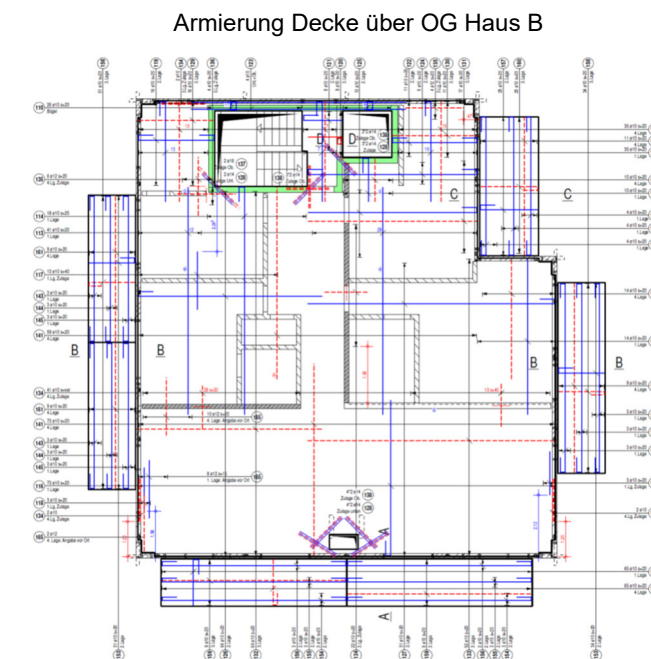

Armierung Decke über OG Haus B