

Überbauung Chräwel, Parzelle 6222, 3780 Gstaad

HALDI DESIGN AG

INGENIEURE & PLANER ETH/SIA/usic

Dorfstrasse 69 CH-3778 Schönried
T+41 33 748 80 88 F+41 33 748 80 89
www.haldi.eu info@haldi.eu



Kurzbeschreibung: Überbauung mit 2 Chalets und insgesamt 8 Wohnungen sowie Nebenräumen und einer Einstellhalle mit 12 Parkplätzen sowie 6 gedeckten Parkplätzen.
Unter- und Erdgeschoss sowie Decken in Massivbau ; Obergeschoss und Dachgeschoss mit Wänden in Holzbau, Beton und Mauerwerk ; Dachkonstruktion in Holzbau
Gesamtfläche Untergeschoss: ca. 800 m² ; Gesamtbetonvolumen: ca. 950 m³ ; Aushubvolumen: ca. 4'300 m³ ; Nagelwandfläche: ca. 470 m²

Planungszeitraum: 2012 bis 2013
Ausführungszeitraum: 2012 bis 2013
Leistungen: Teilleistungen nach SIA: 3 – Projektierung ; 4 – Ausschreibung ; 5 – Realisierung
Bauingenieur als Spezialist
Baugrubenabschlüsse (BKP 172), Baugrubenaushub (BKP 201), Baumeisterarbeiten (BKP 211)


Bauherrschaft: Einfache Gesellschaft Parzellen 6222/6223
Architekt: Jaggi & Partner AG, Gstaad

BAUWERKSANIERUNG
MAUERWERKSBAU
STAHLBETONBAU
STAHLBAU
HOLZBAU

VERKEHRSTECHNIK
STRASSENBAU
UNTERTAGBAU
BRÜCKENBAU
SEILBAHNEN


BACHVERBAU
GEOTECHNIK
WASSERBAU
GRUNDBAU
ERDBEBEN

BAUPHYSIK
VERMESSUNG
SPEZIALTIEFBAU
KANALISATIONEN
WASSERVERSORGUNG

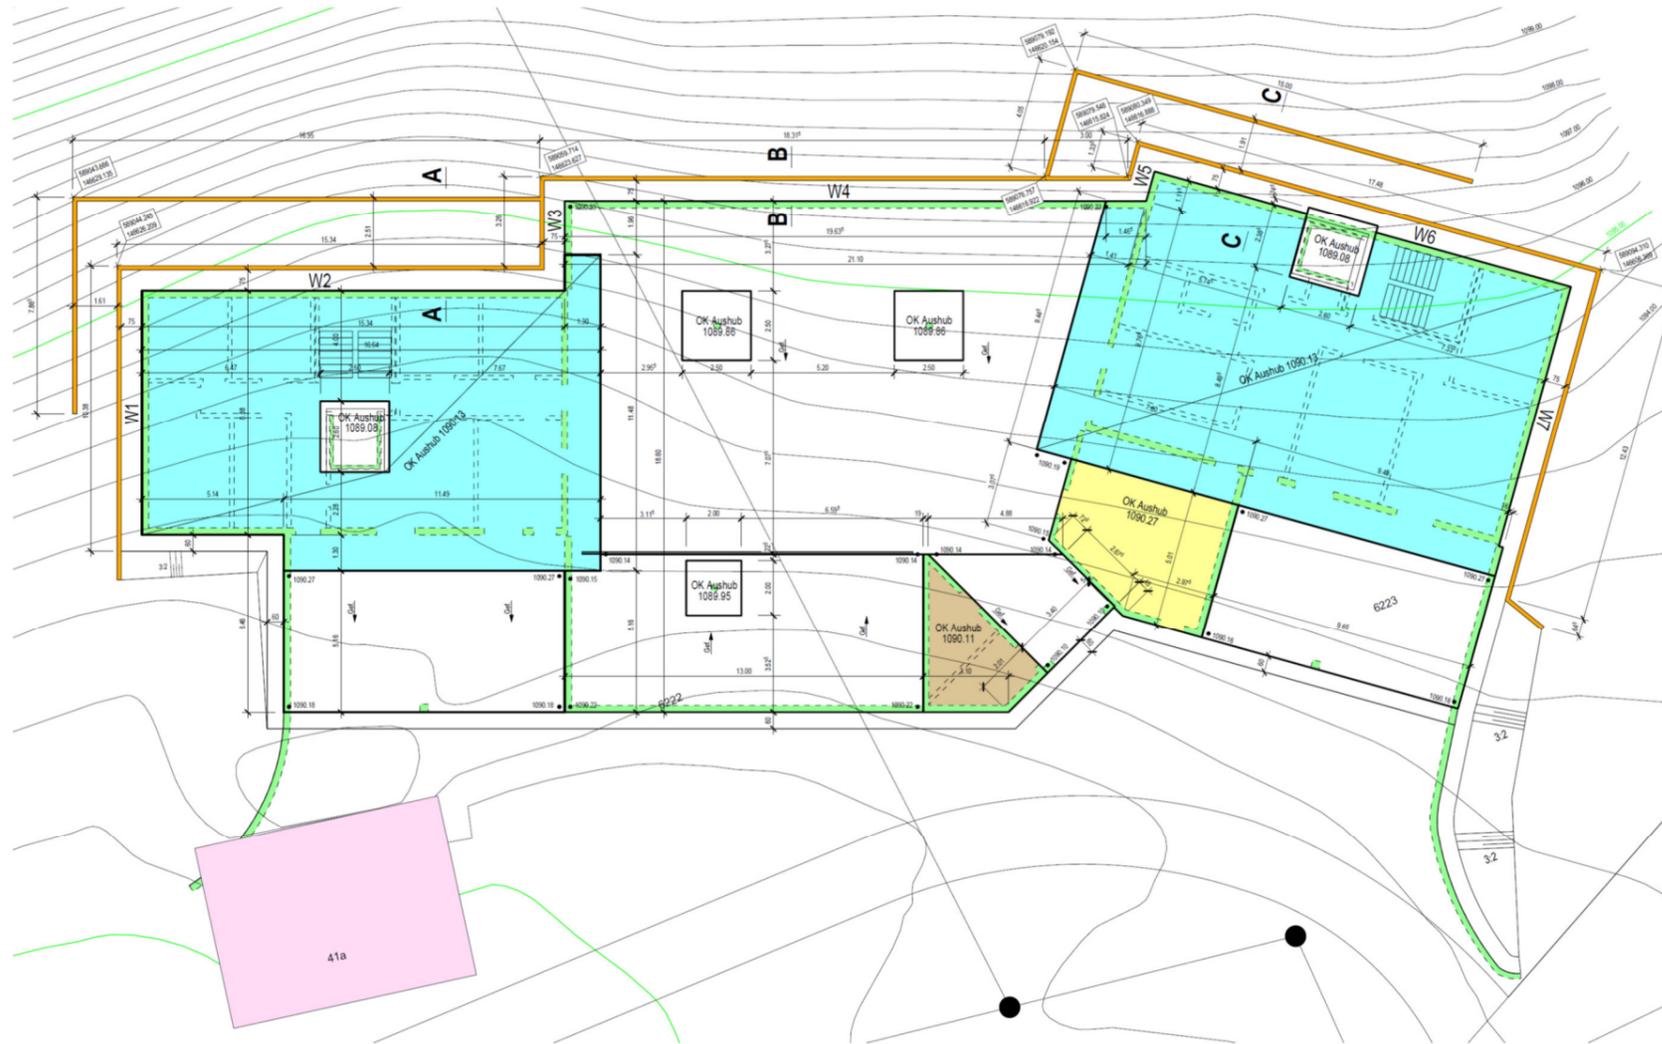

Grundriss Aushub

Decke über EG Haus 1

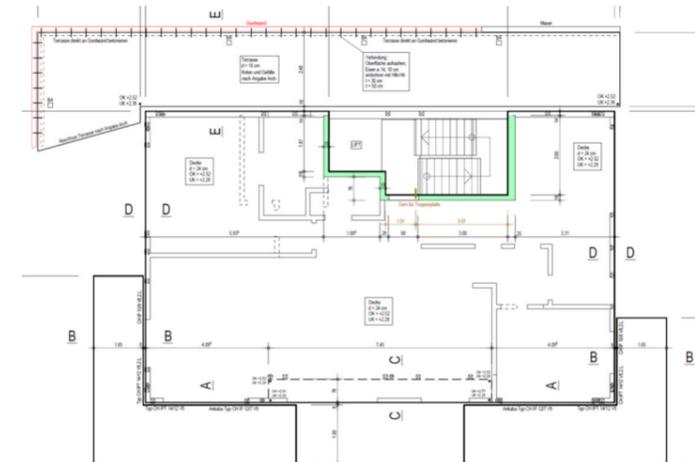

Schnitt Haus 2